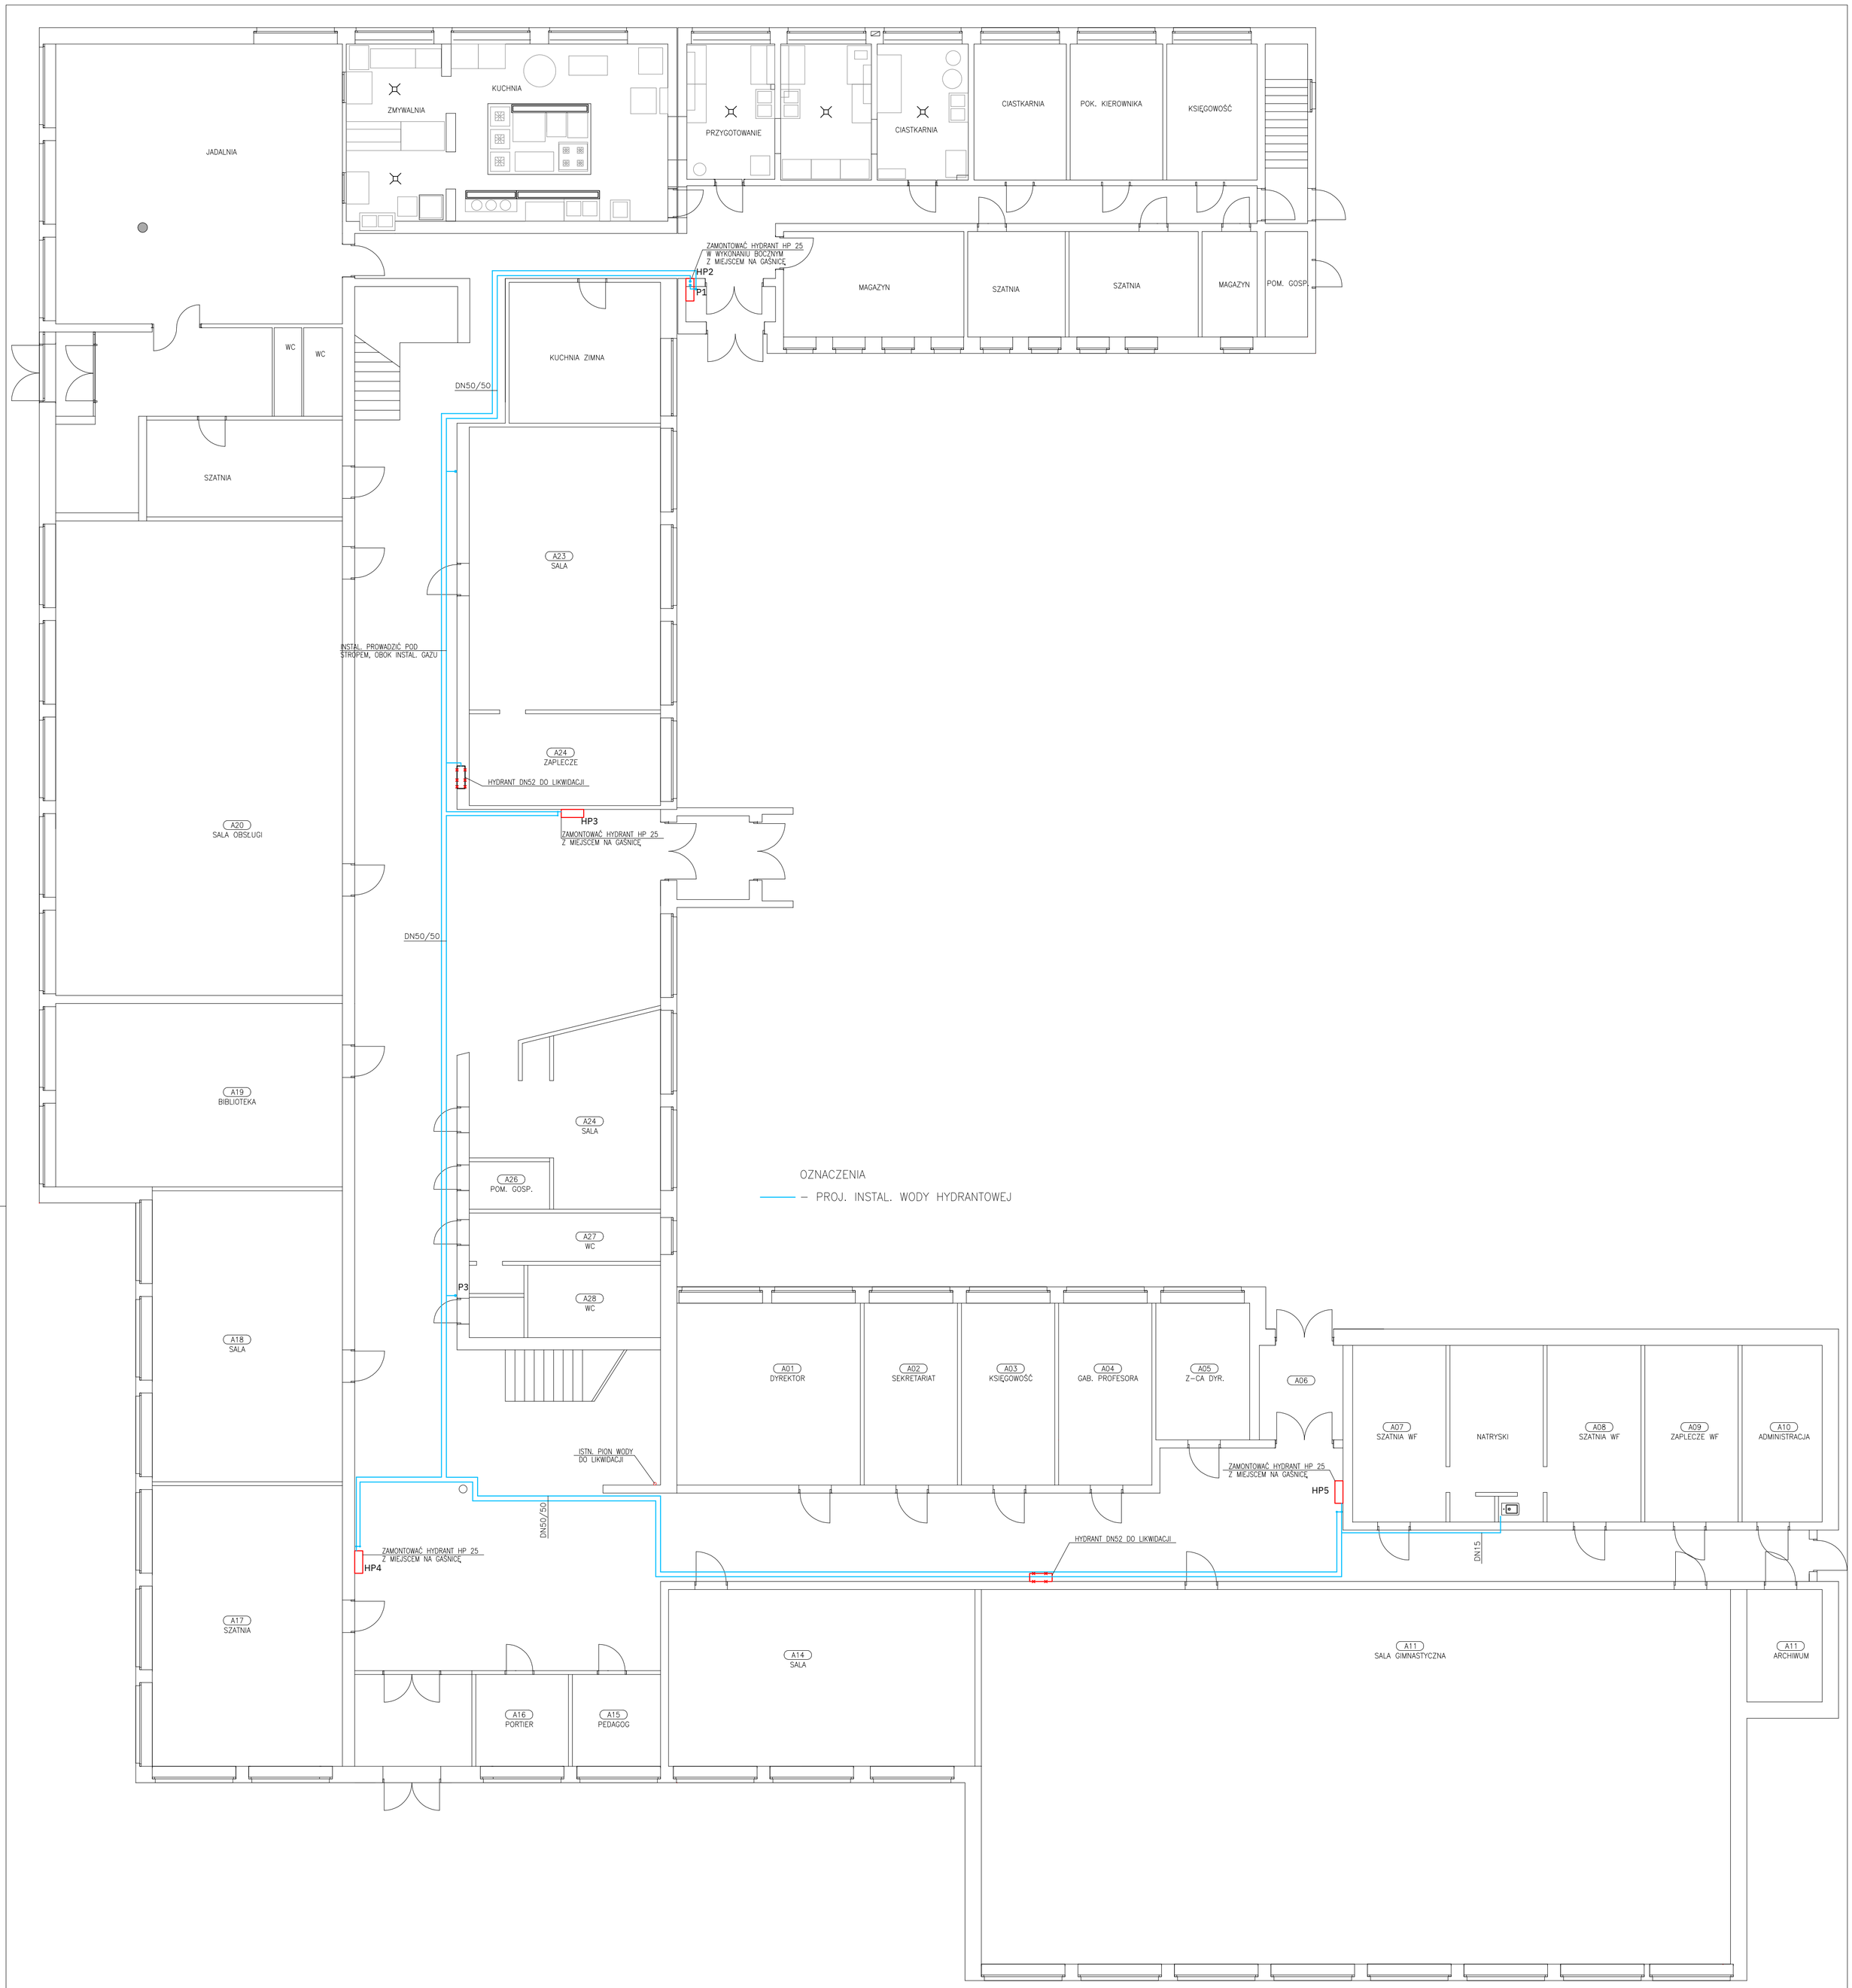


EKOZET
UL. WARSZAWSKA 125
42-200 CZĘSTOCHOWA
tel./fax. 34/372-64-96, 368-06-83
biuro@ekozet.pl; handel@ekozet.pl
http://www.ekozet.pl

PROJEKT BUDOWLANY
BRANŻA SANITARNA

INWESTOR	GMINA MIASTO CZĘSTOCHOWA UL. ŚLĄSKA 11/13, 42-200 CZĘSTOCHOWA	SKALA	NR RYS.	DATA
TEMAT	ZESPÓŁ SZKÓŁ GASTRONOMICZNYCH IM. M.SKŁODOWSKIEJ-CURIE UL. WORCELLA 1, 42-200 CZĘSTOCHOWA	1:100	02	05. 2020
TREŚĆ RYS.	RZUT PARTERU – INSTALACJA WODY HYDRANTOWEJ			
OPRACOWAŁ	mgr inż. Mariola Maj	–		
PROJEKTOWAŁ	mgr inż. Zbigniew Jarkiewicz	717/01		
SPRAWDZIŁ	mgr inż. Paweł Januszewski	SLK/5184/PWOS/13		